

Kreis Heilbronn

Gemeinde Abstatt

Markung Happenbach

LAGEPLAN

34


31

Abstatt zur Bebauungsplanerweiterung Happenbach "Untergruppenbacher Straße"

ZEICHENERKLÄRUNG:

WEGFLÄCHEN	genehmigt	geplant
VORGARTENFLÄCHEN	genehmigt	geplant
BAUVERBOTFLÄCHEN	genehmigt	geplant
OFFENTL. ANLAGEN	genehmigt	geplant
BAULINIEN	genehmigt	geplant
BAULINIEN	entfallend	
GRENZE DES BEBAUUNGSPLANES		

Stoßwerkszahl: - Eingeschossig
 Gebäudestellung: Straßenseite = Traufe
 Dachneigung: 30 - 35°

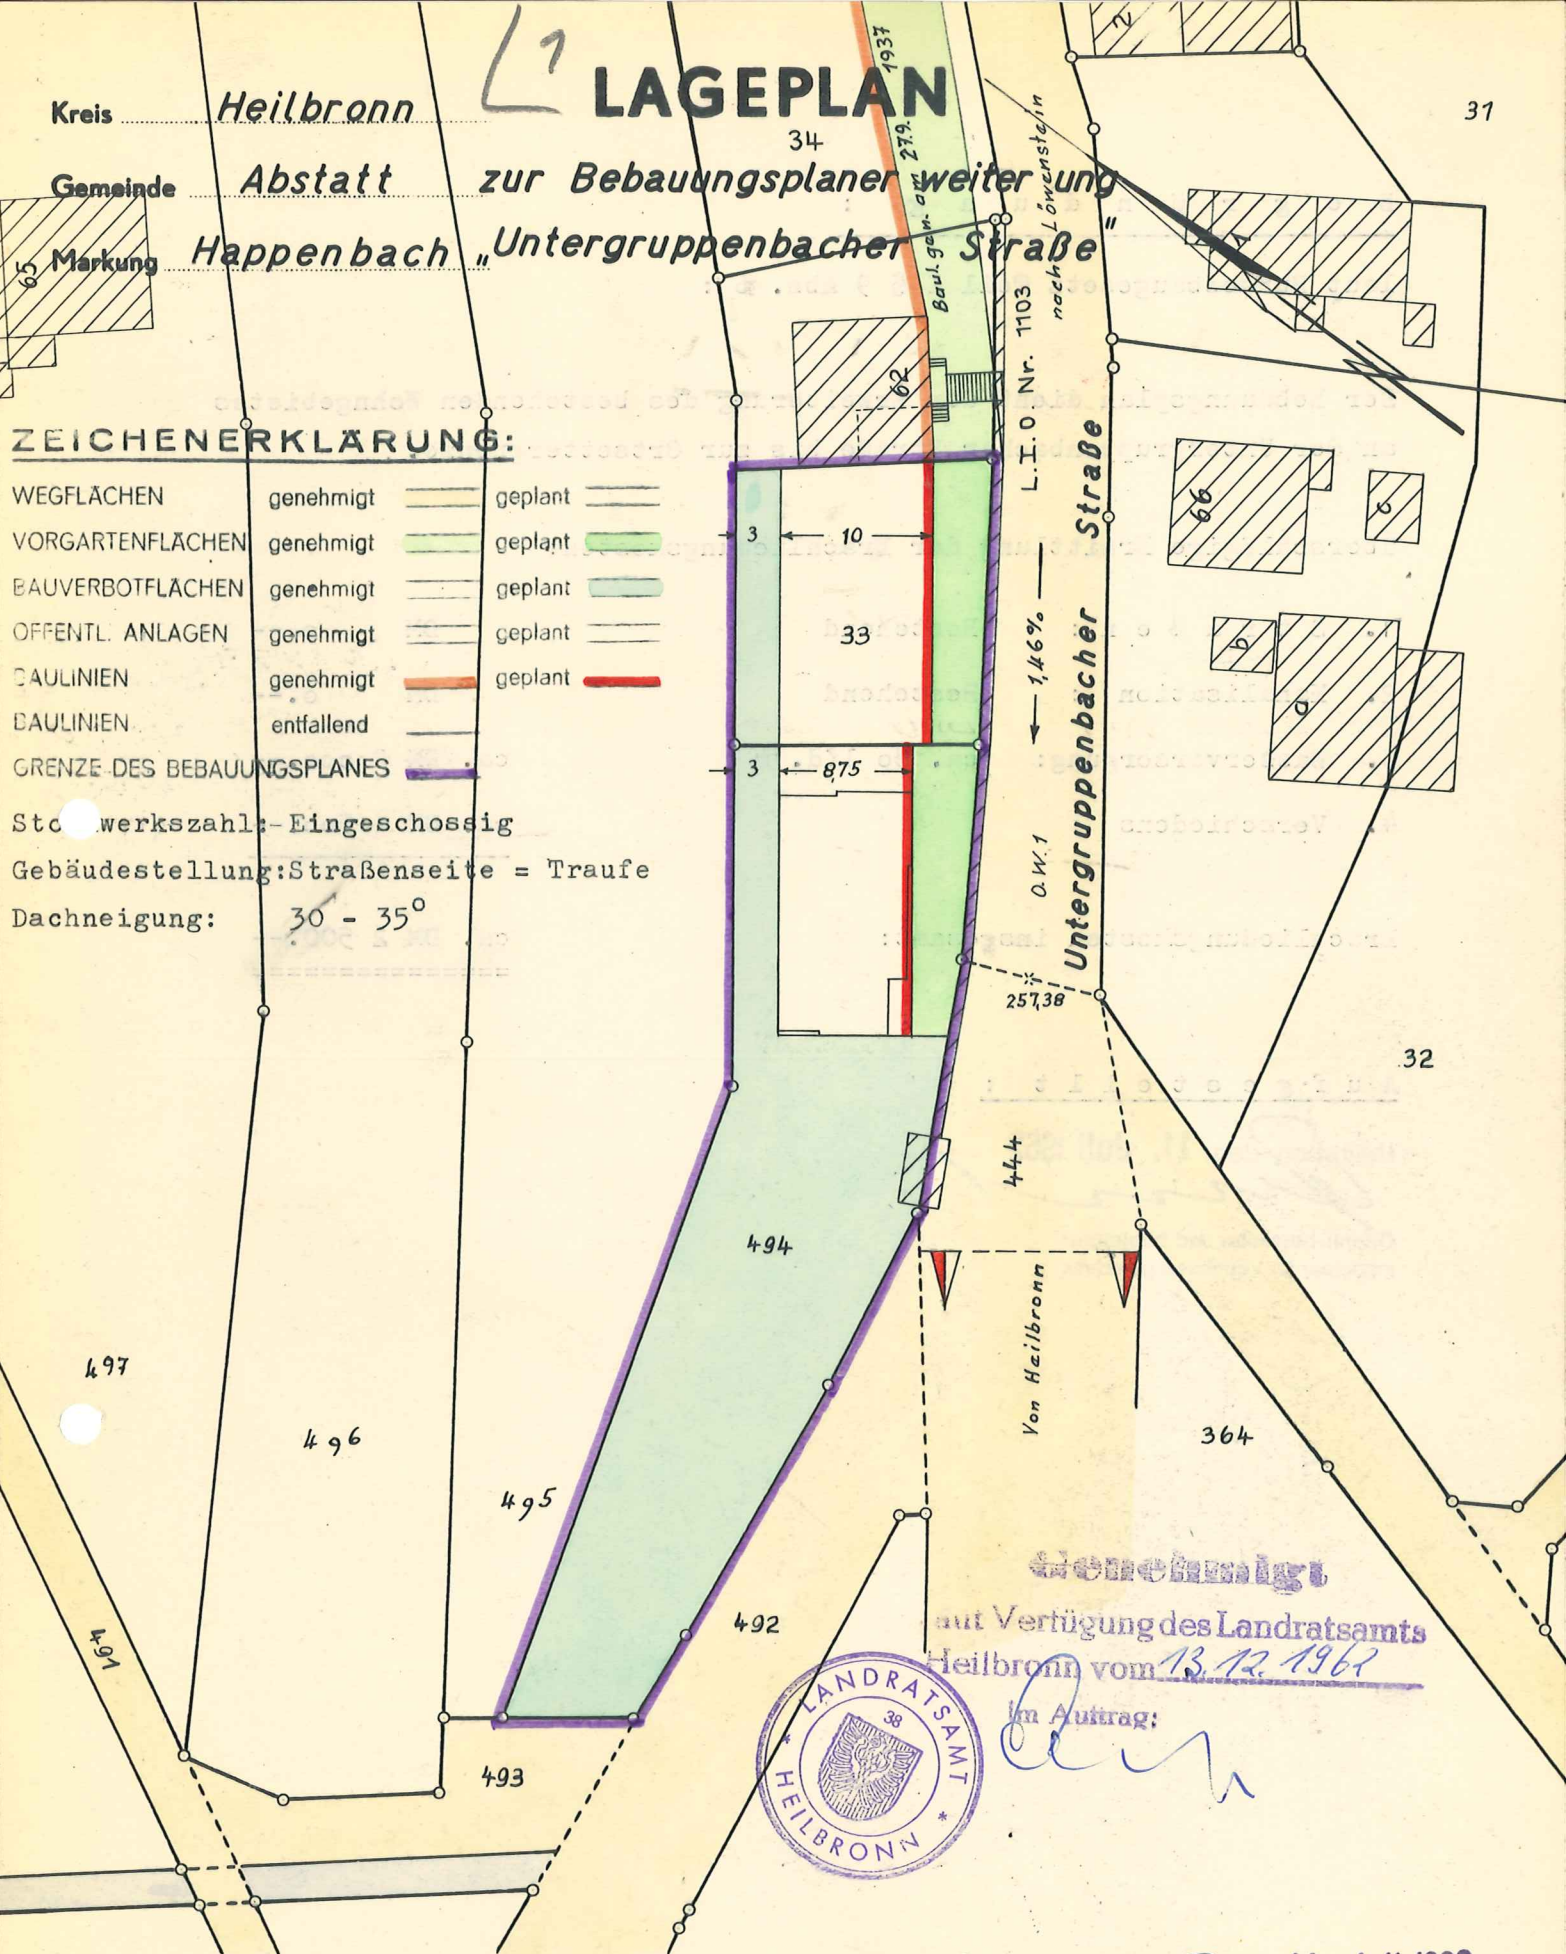

Genehmigt
 auf Verfügung des Landratsamts
 Heilbronn vom 13.12.1961



Im Auftrag:
[Handwritten signature]

Gefertigt: Heilbronn, den 11. Juli 1962

[Handwritten signature]

Vermessungsbüro
ROLF EURICH
 Heilbronn a.N.
 Roseggerstr. 15 - Tel. 85346

Maßstab 1: 500

Öffentl. best. Ing. für Vermessungs-Technik