


**Vorhaben- und
Erschließungsplan zum
vorhabenbezogenen
Bebauungsplan
„Seestraße 40“**


Stand: 25.06.2021

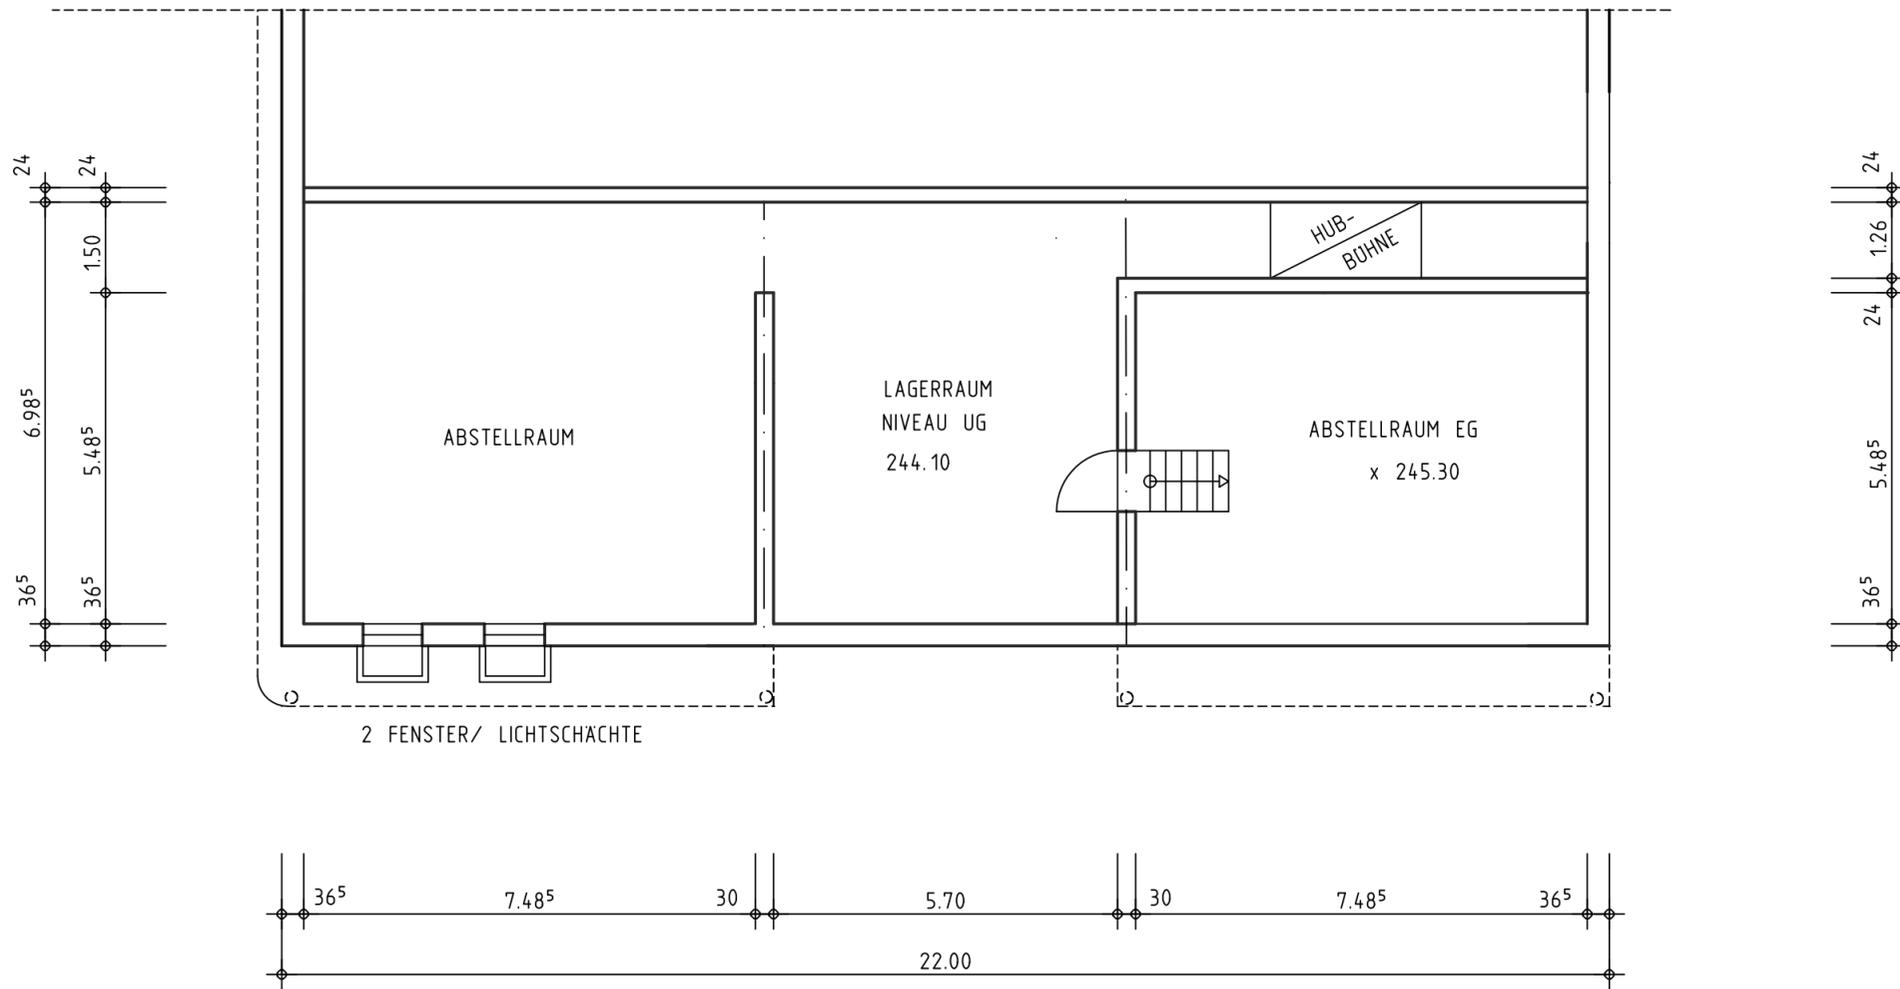

BAUVORHABEN
GRUNDRISS UNTERGESCHOSS

ABSTATT
M 1:100

BERND KAPPLER FR.ARCHITEKT DIPL.ING.(FH) BRACKENHEIM
ARCHITEKT: BAUHERR:

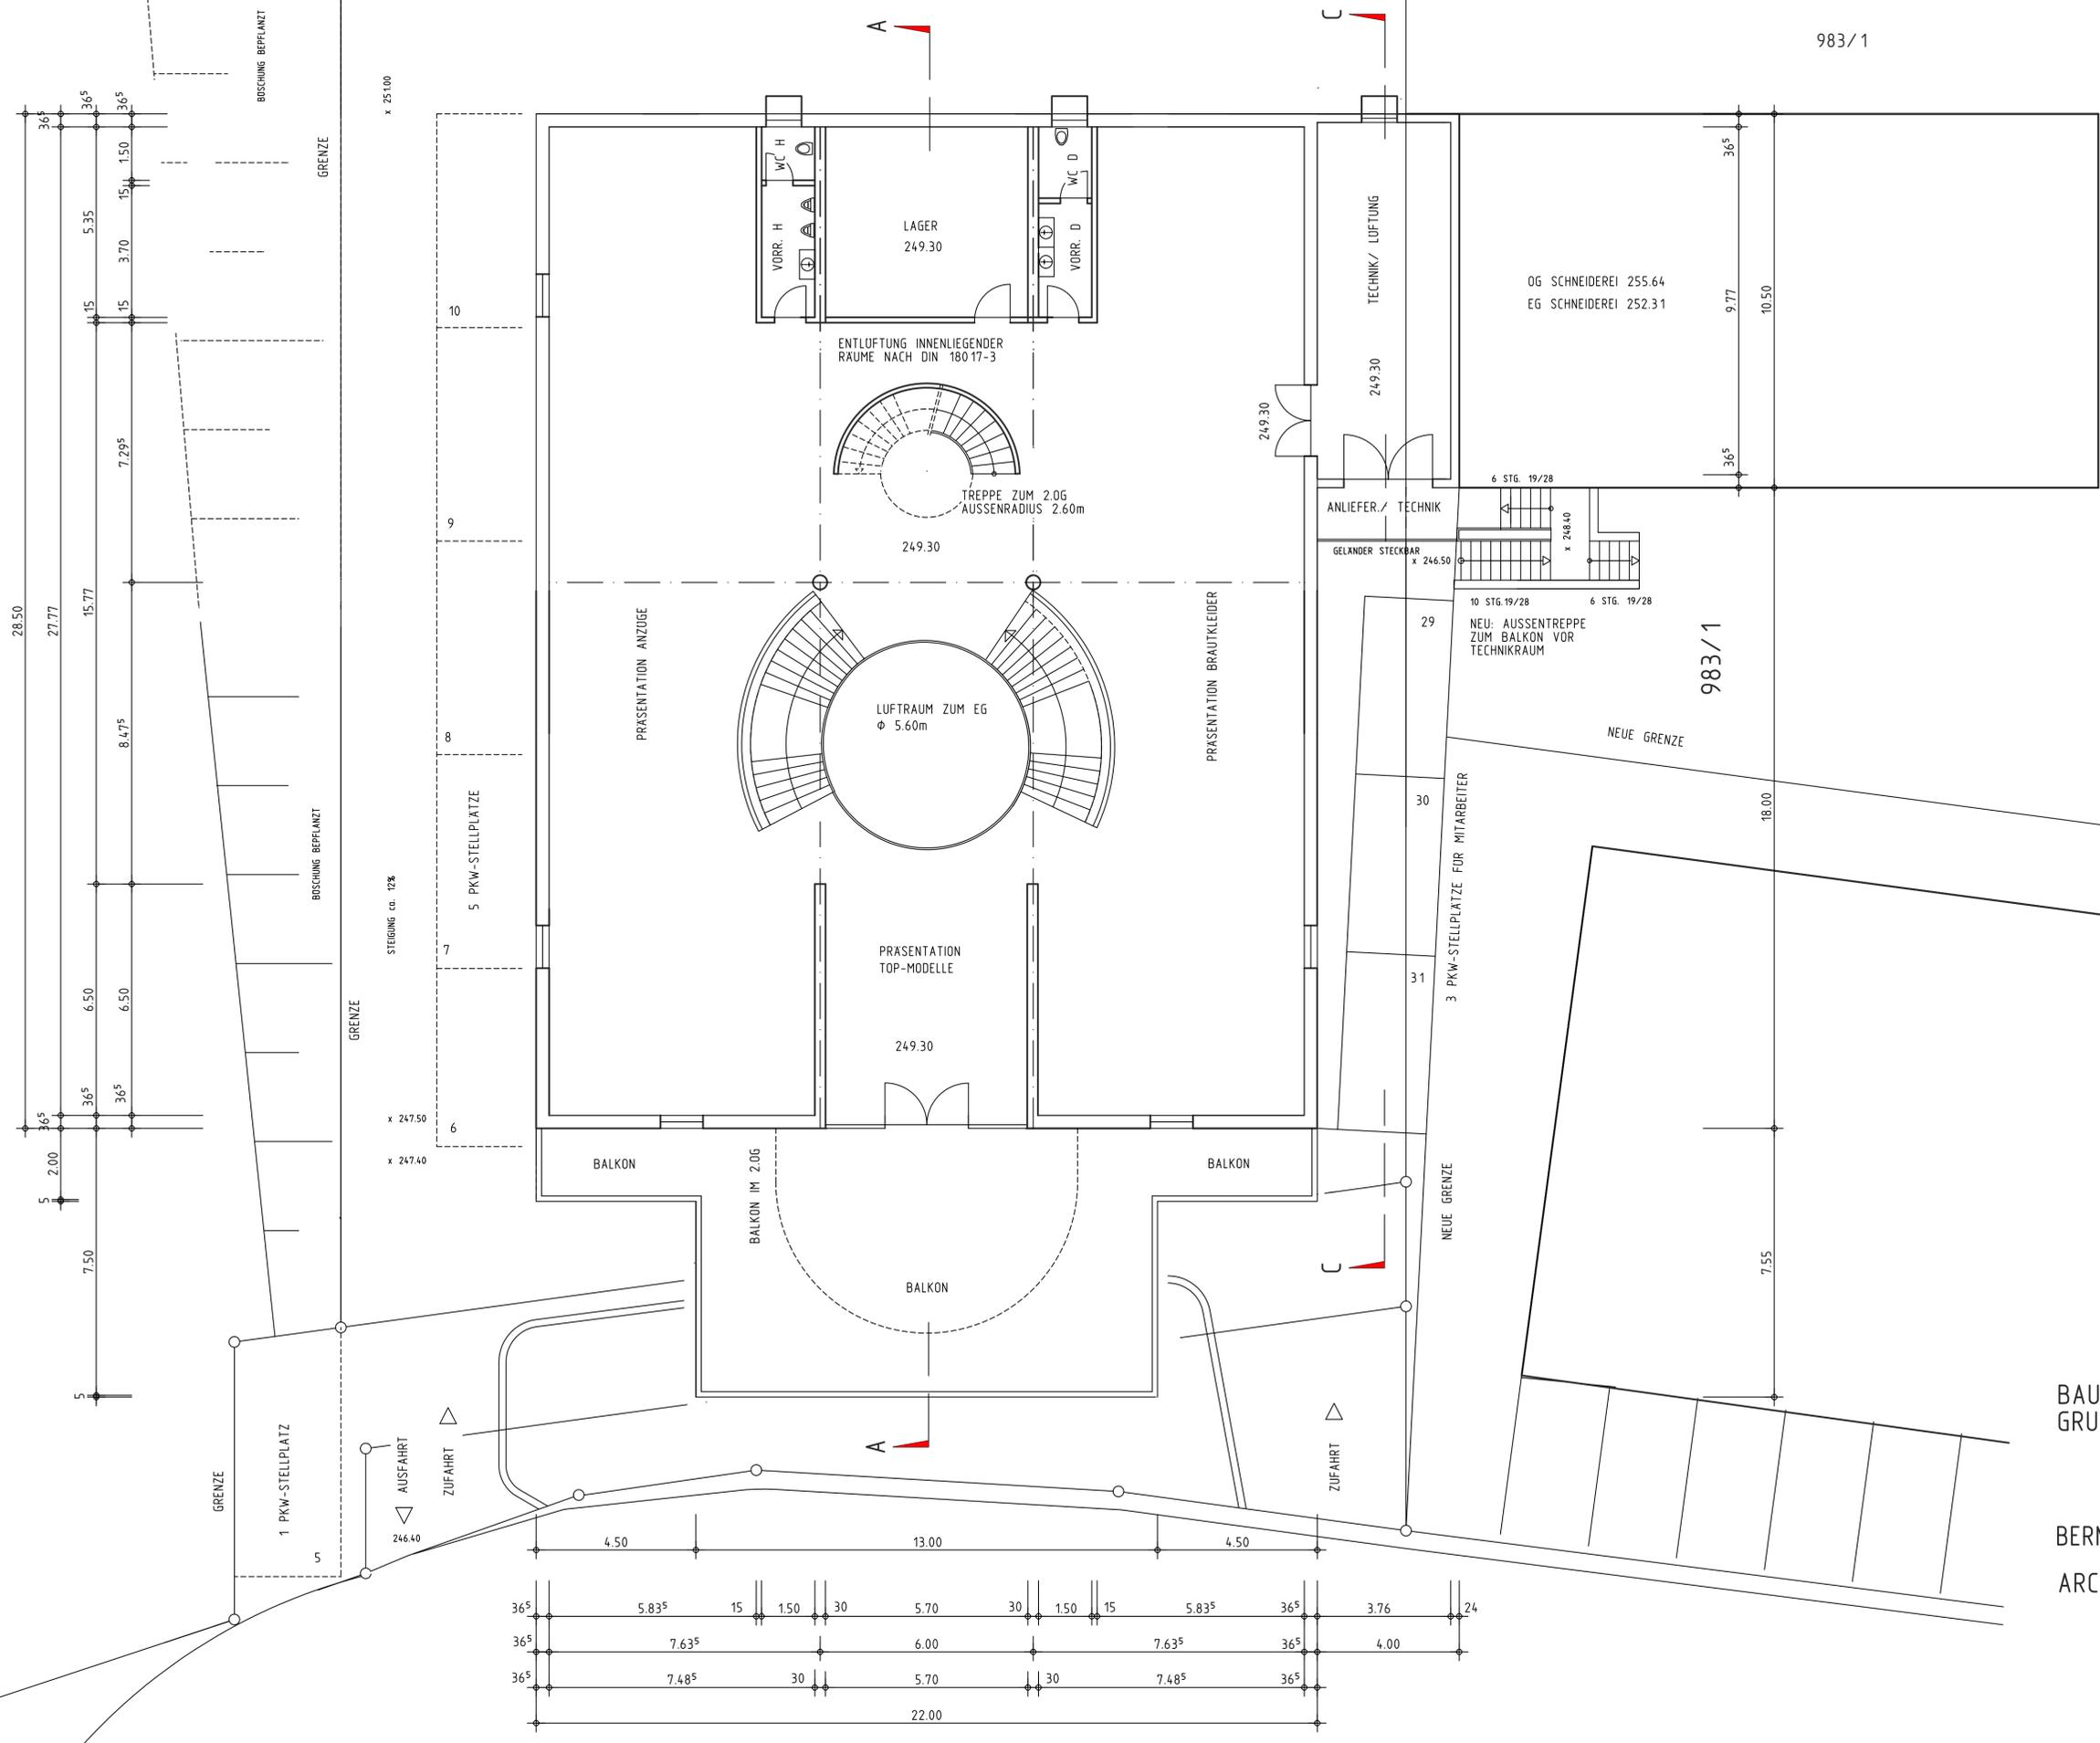




983/1

983/1

BAUVORHABEN
GRUNDRISS 1. OBERGESCHOSS

ABSTATT
M 1:100


BERND KAPPLER FR.ARCHITEKT DIPL.ING.(FH) BRACKENHEIM
ARCHITEKT: BAUHERR:

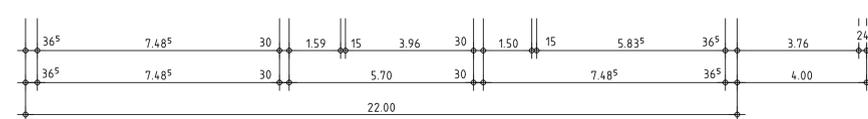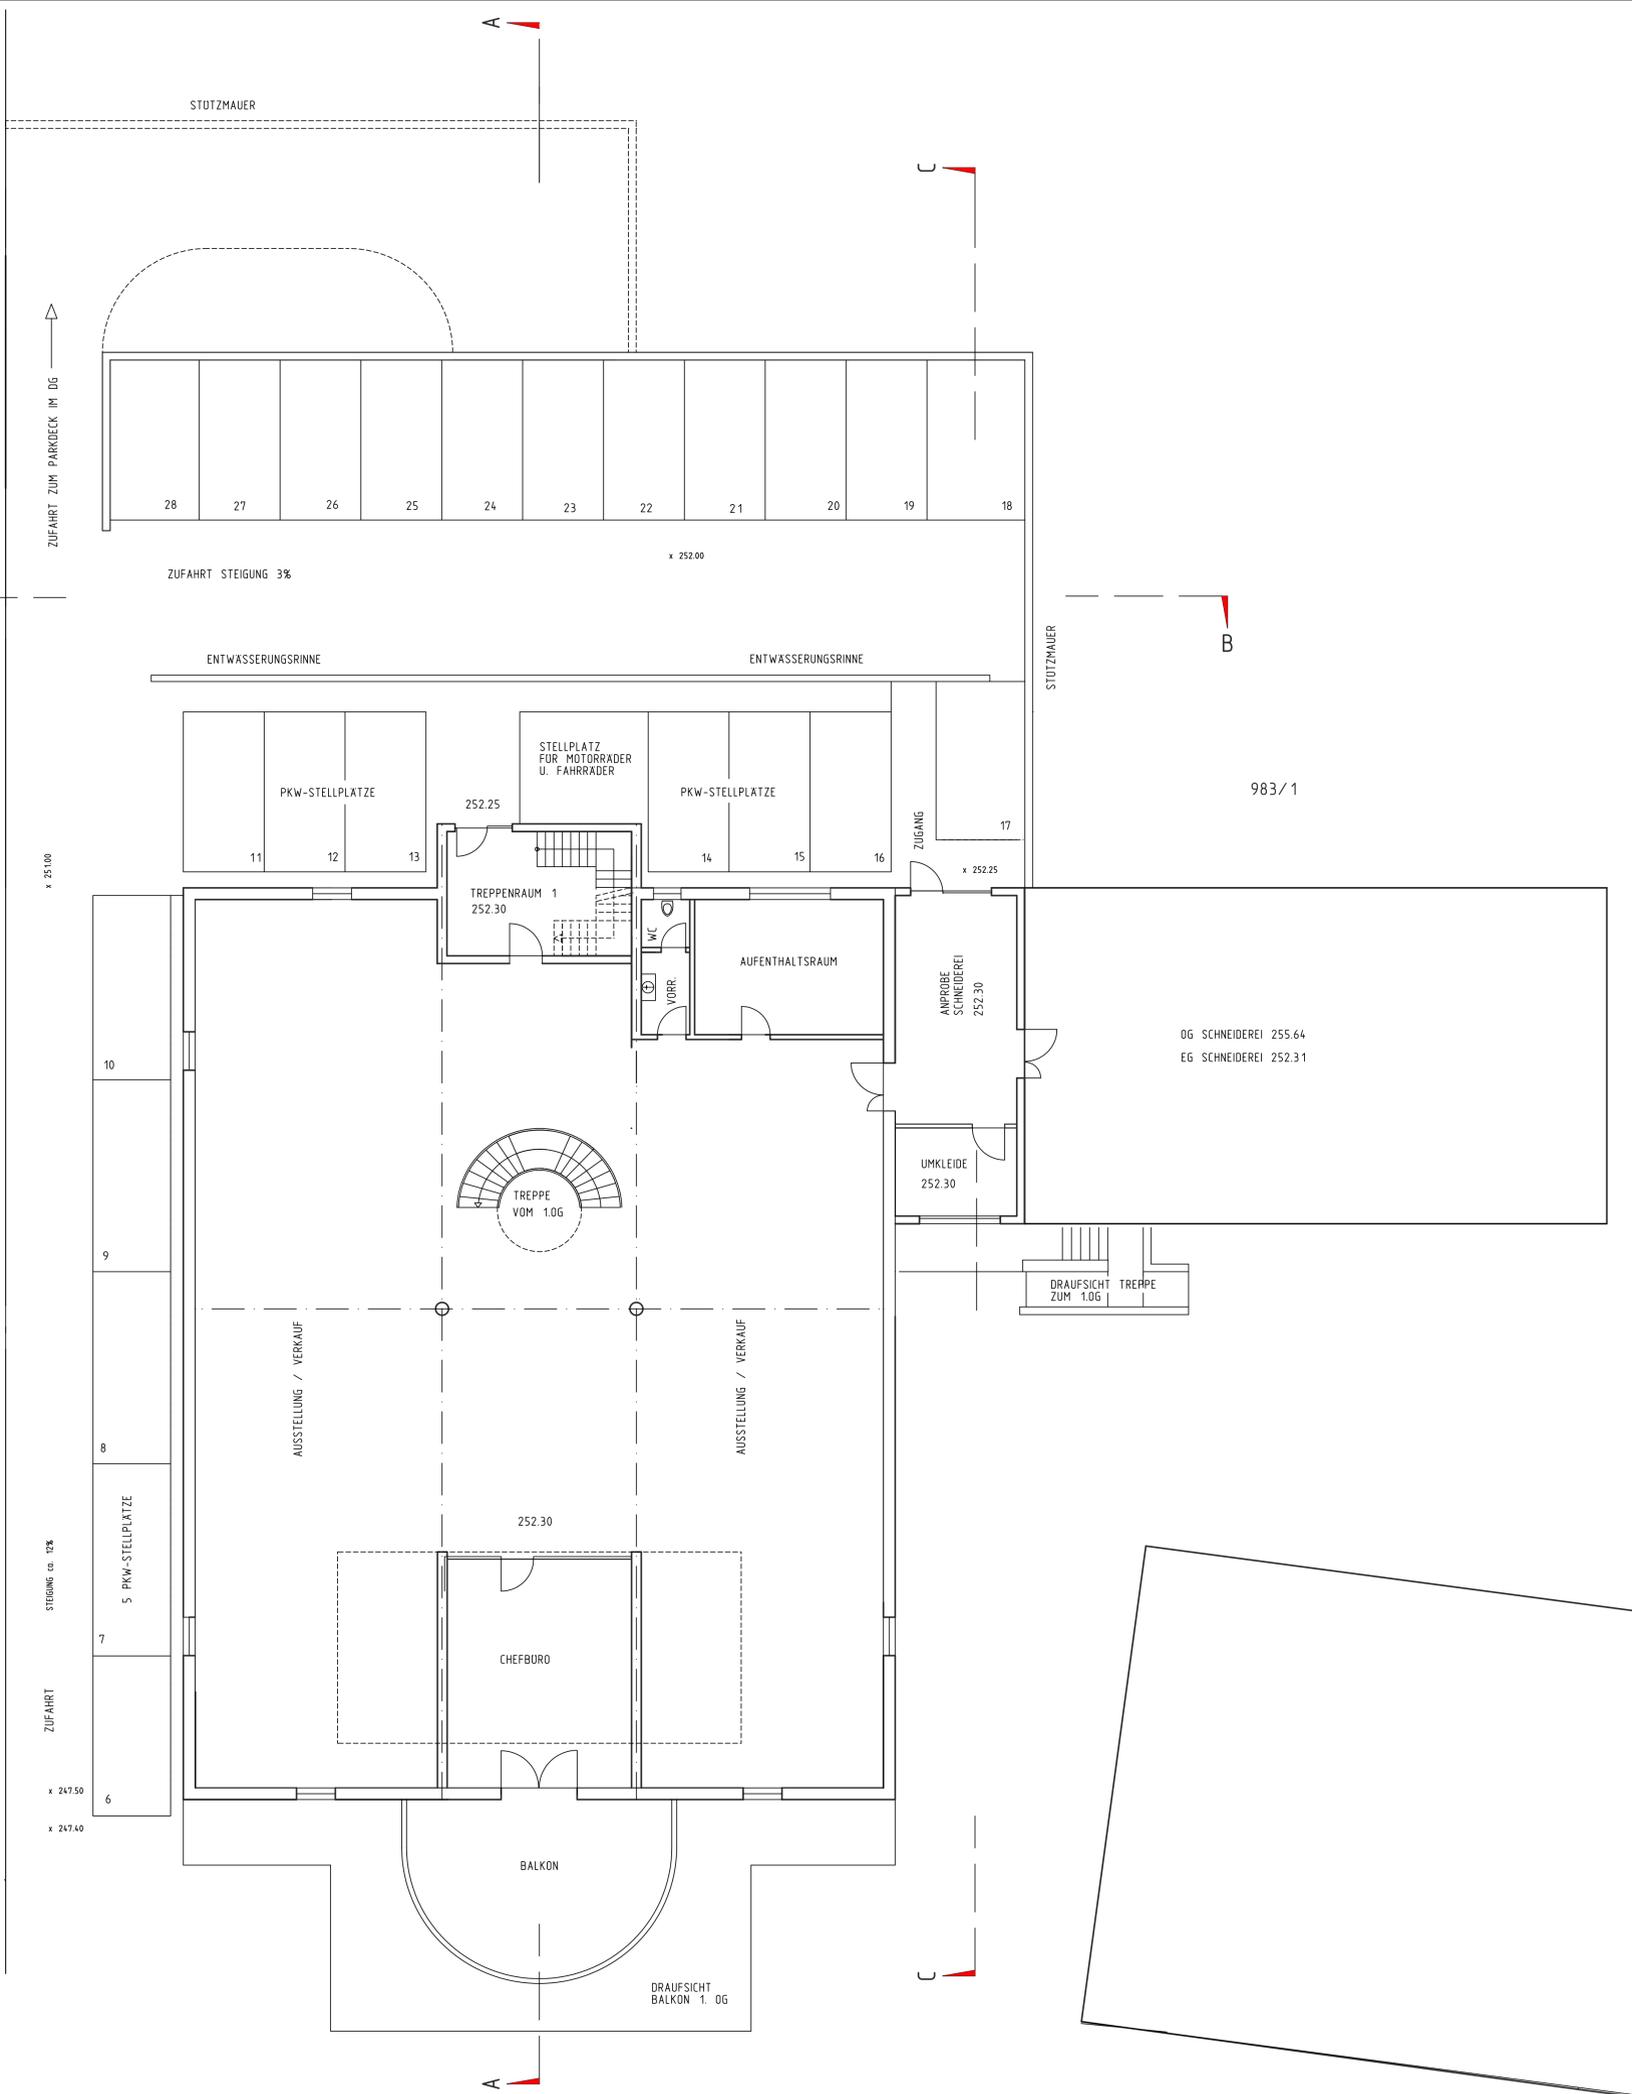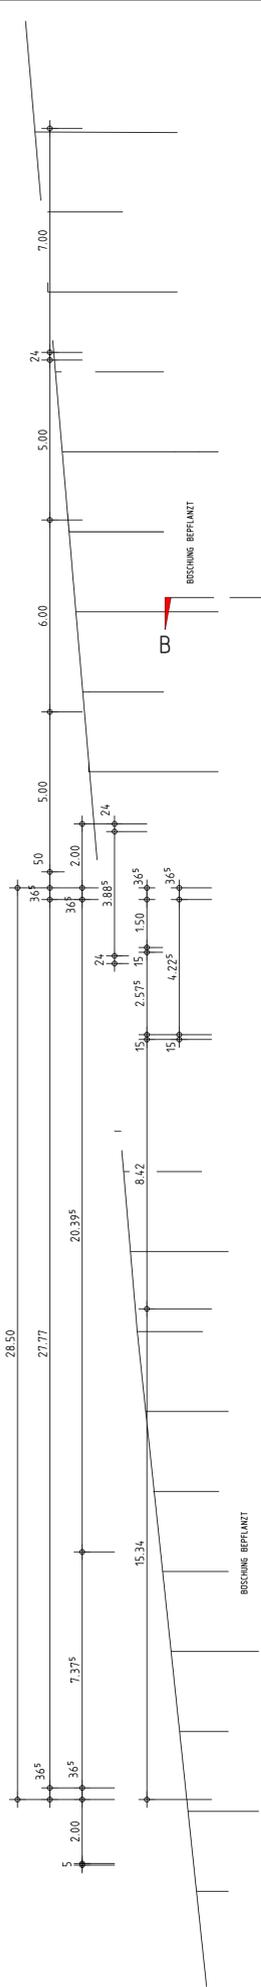

BAUVORHABEN
GRUNDRISS 2. OBERGESCHOSS

ABSTATT
M 1:100

BERND KAPPLER FR.ARCHITEKT DIPL.ING.(FH) BRACKENHEIM
ARCHITEKT: BAUHERR:

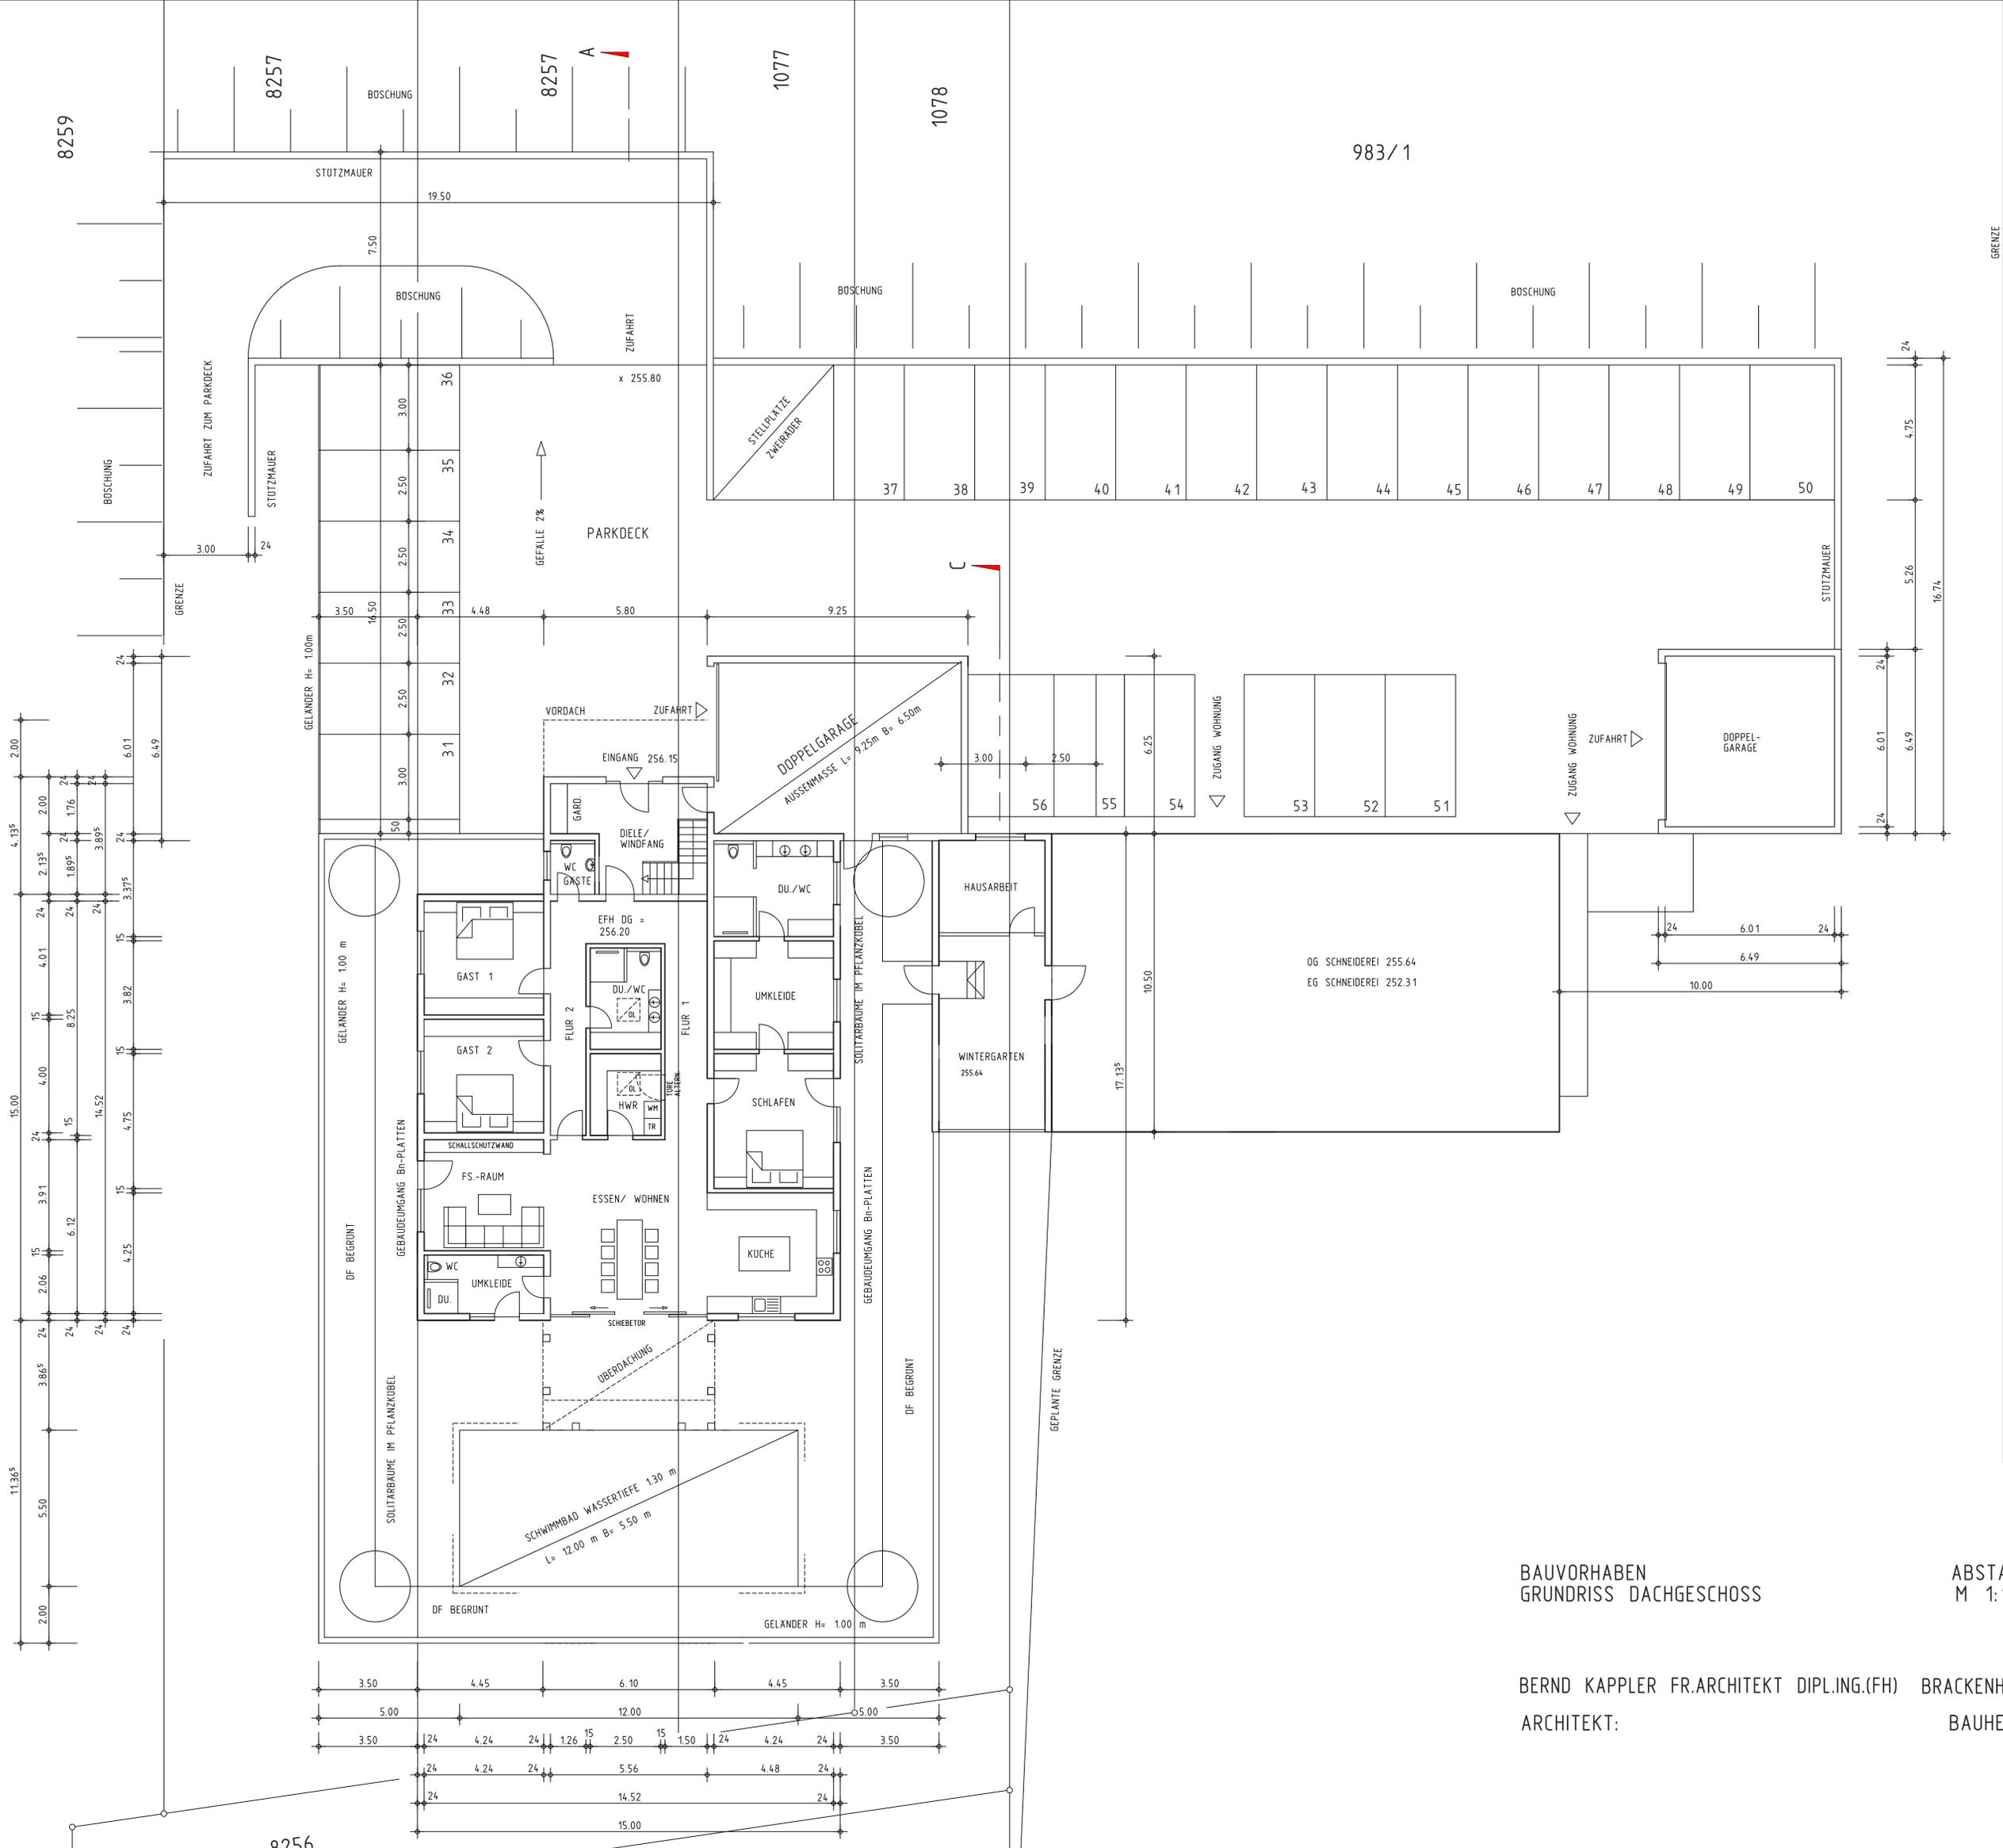


BAUVORHABEN
GRUNDRISS DACHGESCHOSS

ABSTATT
M 1:100

BERND KAPPLER FR.ARCHITEKT DIPL.ING.(FH) BRACKENHEIM
ARCHITEKT: BAUHERR:

SNITT A-A

FLACHDACH WOHNUNG
 DACHFLÄCHE BEGRÜNT
 FD-ABDICHTUNG
 WARMEDÄMMUNG
 HOLZBALKENDECKE

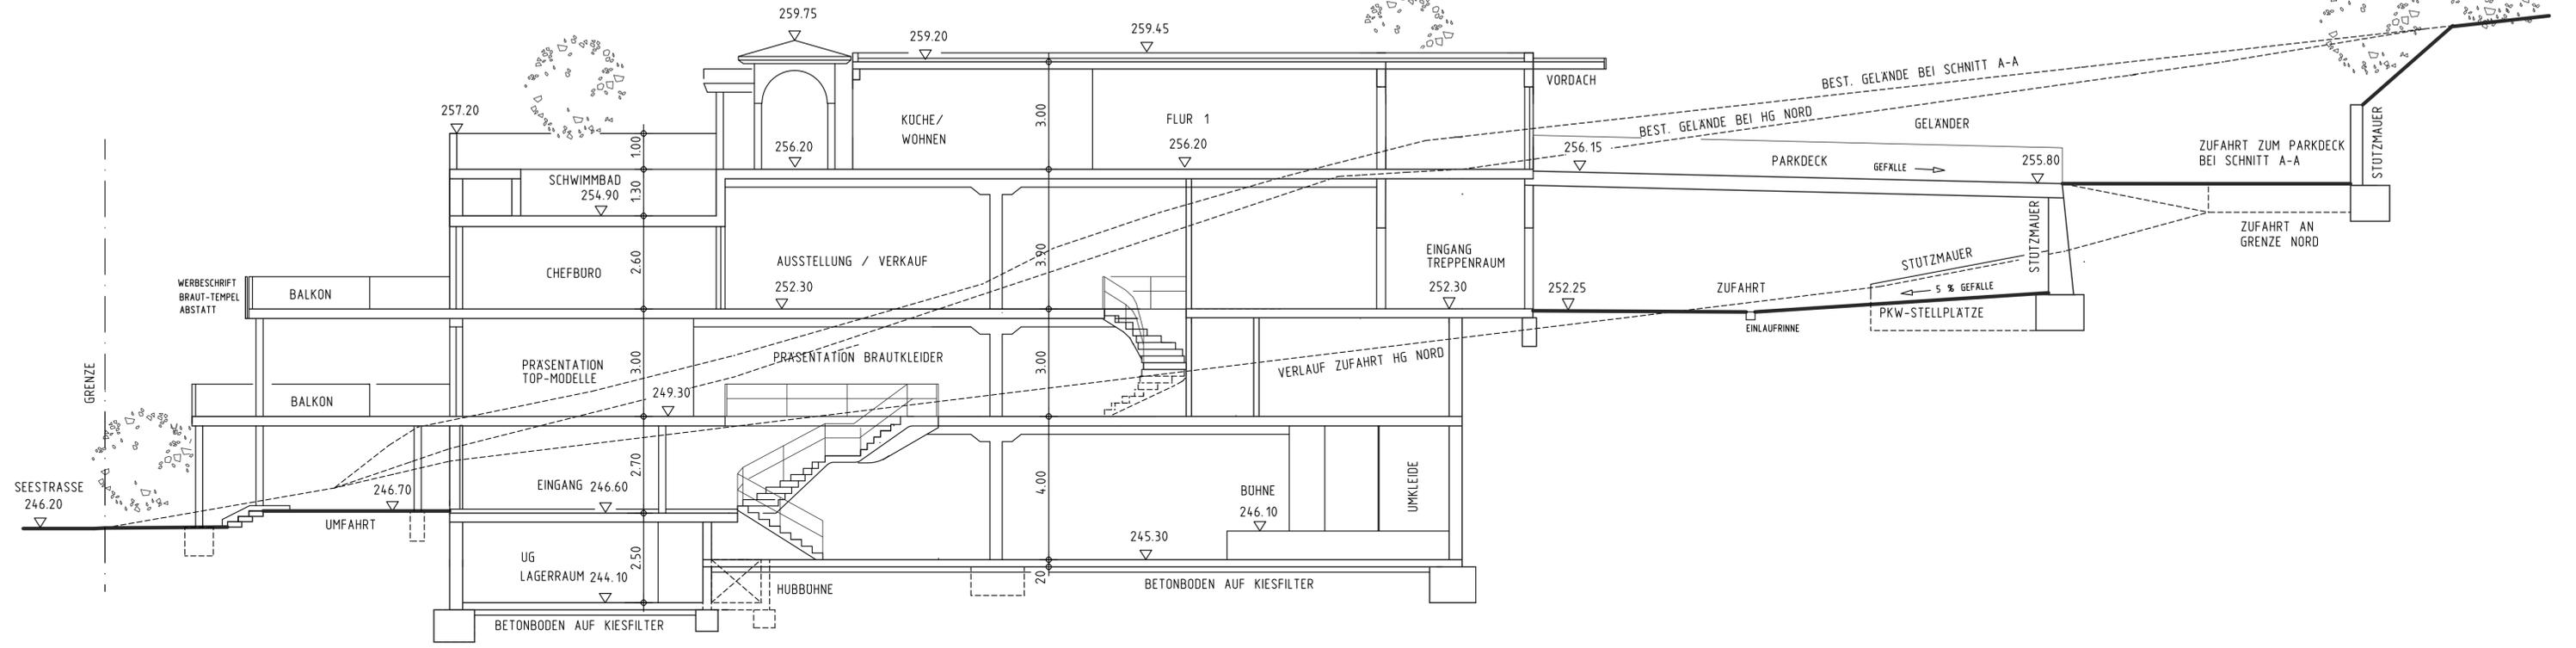

BEZUGSHOHE 240.00m U. NN

BAUVORHABEN
 SCHNITT A-A MIT PARKDECK

ABSTATT
 M 1:100

BERND KAPPLER FR.ARCHITEKT DIPL.ING.(FH) BRACKENHEIM
 ARCHITEKT: BAUHERR: