


Gemeinde: **Abstatt**

Markung: **Abstatt**

# zur Bebauungsplänenweiterung

## "Überrück"

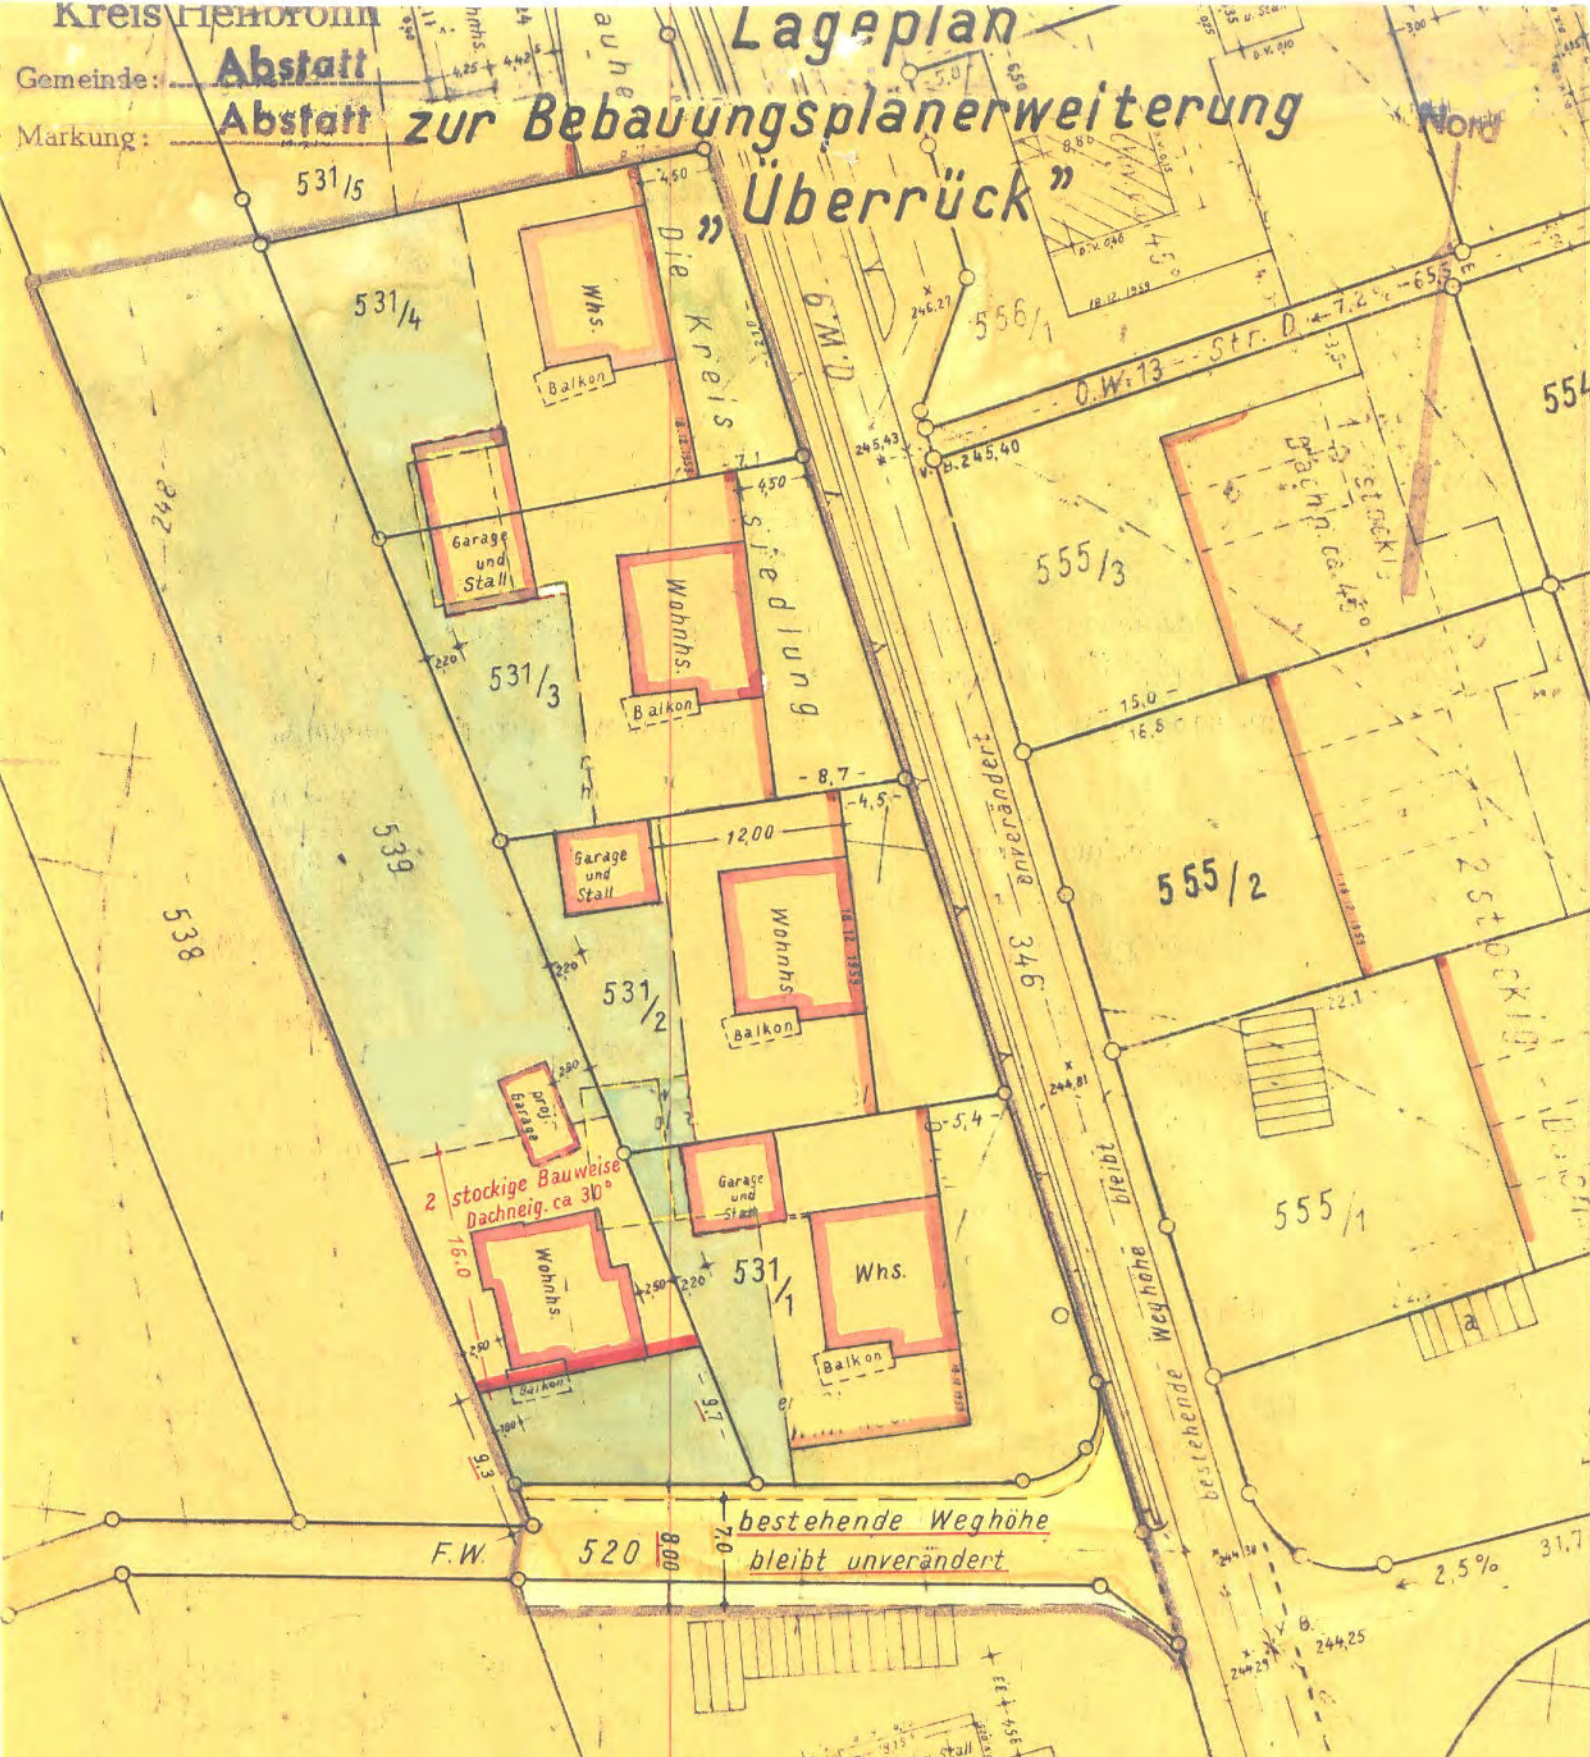

**Für die Erweiterung gelten die für das Baugebiet "Überrück" genehmigten Bauvorschriften.**



**Genehmigt**  
 laut Verfügung des Landratsamts  
 Heilbronn vom 3. Okt. 1962

Im Auftrag *[Signature]* 40 Meter

Vermessungsamt Heilbronn  
 Heilbronn, den 25. Apr. 1962

*[Signature]*



Maßstab 1:500